

Согласовано:
 Директор Фонда "Институт развития городов Республики Татарстан":
 Н.М.Зиннатуллина / _____
 Генеральный директор Фонда содействия созданию благоустроенной среды в Республике
 Татарстан: И.Ф. Хафизов / _____
 Директор ГКУ "Главтатдортранс" Э.Ю. Данилов / _____

Утверждено:
 Руководитель Исполнительного комитета г. Набережные Челны
 _____ / Ф.Ш. Салахов

Представитель Управляющей компании ООО ЖУ "Бумажник"
 _____ / _____

Уполномоченный представитель собственников жилья по дому

наб.Саначина, д.18 (17а/15): _____ / _____

б-р Бумажников, д.7 (17а/10): _____ / _____


б-р Бумажников, д.9 (17а/11): _____ / _____

б-р Бумажников, д.11 (17а/12): _____ / _____

город Набережные Челны
 Схема благоустройства дворовой территории
 многоквартирных домов по адресу
 (код 5200015536)
 наб.Саначина, д.18 (17а/15),
 б-р Бумажников, д.7 (17а/10), д.9 (17а/11), д.11 (17а/12)

Выполнил:
 Директор ООО "ТМ Челныпроект"
 _____ / К. В. Белая

Площадь двора - 21 889,4 кв.м
 Количество подъездов - 21 шт.
 Количество квартир - 458 шт.
 Количество машиномест - 147
 Из них добавляемых - 72

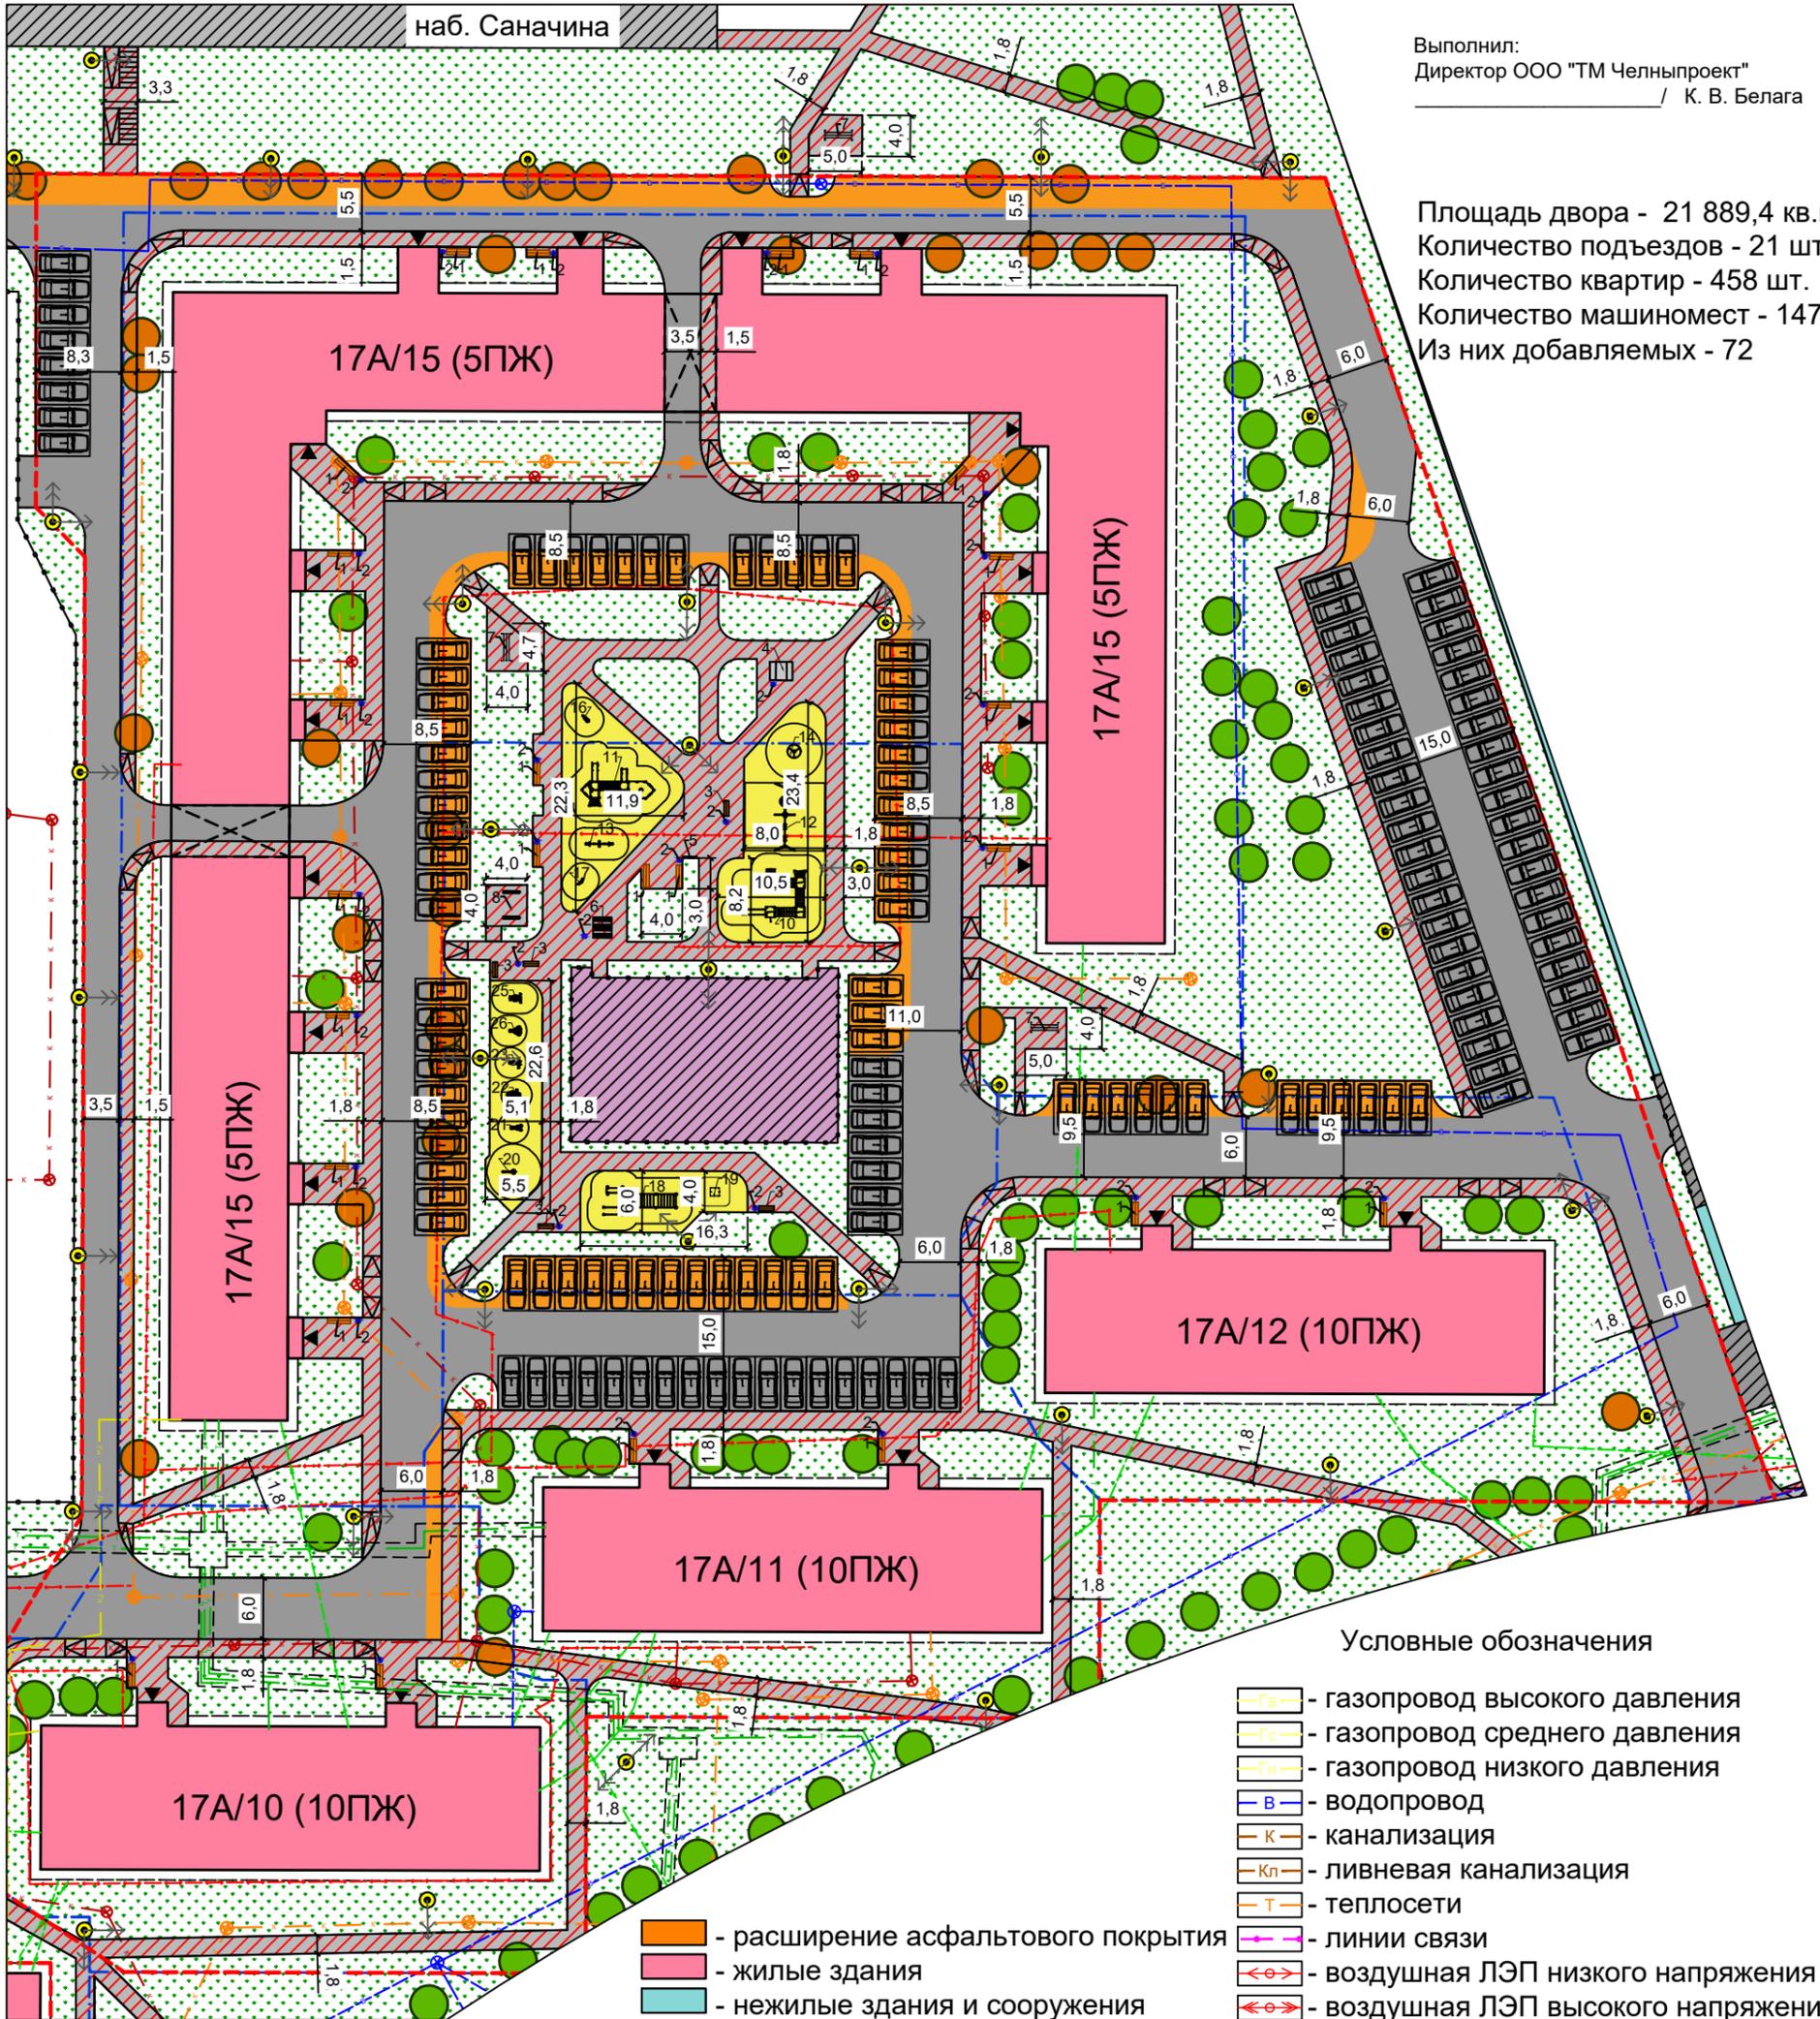

Условные обозначения

- - вырубаемые деревья
- - существующие опоры освещения
- ←●→ - существующие опоры освещения с новыми светильниками
- - новые столбы освещения (18 шт. 4.1; 9 шт. 4.2; 12 шт. 4.3)
- ▤ - пандус
- ▬ - монтируемые скамьи (30 шт.)
- - монтируемые урны (30 шт.)
- ▬ - расширение асфальтового покрытия
- ▬ - жилые здания
- ▬ - нежилые здания и сооружения
- ▬ - озелененные территории
- ▬ - площадки из песчаного покрытия
- ▬ - существующий тротуар
- ▬ - ремонтируемый тротуар
- ▬ - новый тротуар
- ▬ - внешний внутриквартальный проезд
- ▬ - добавляемые парковочные места
- ▲ - входы в подъезды
- - сохраняемые деревья
- ▬ - газопровод высокого давления
- ▬ - газопровод среднего давления
- ▬ - газопровод низкого давления
- ▬ - водопровод
- ▬ - канализация
- ▬ - ливневая канализация
- ▬ - теплосети
- ▬ - линии связи
- ▬ - воздушная ЛЭП низкого напряжения
- ▬ - воздушная ЛЭП высокого напряжения
- ▬ - подземная ЛЭП низкого напряжения
- ▬ - подземная ЛЭП высокого напряжения
- ▬ - граница двора по БТИ
- ▬ - кадастровые границы
- ▬ - существующий проезд с асфальтовым покрытием
- ▬ - проезд с ремонтируемым асфальтовым покрытием