

Согласовано:  
 Директор Фонда "Институт развития городов Республики Татарстан":  
 Н.М.Зиннатуллина / \_\_\_\_\_

Генеральный директор Фонда содействия созданию благоустроенной среды в Республике Татарстан: И.Ф. Хафизов / \_\_\_\_\_

Директор ГКУ "Главтатдортранс" Э.Ю. Данилов  
 \_\_\_\_\_ / \_\_\_\_\_


Уполномоченный представитель собственников жилья по дому  
 наб. Саначина, д.12 (17а/19): \_\_\_\_\_ / \_\_\_\_\_

город Набережные Челны  
 Схема благоустройства дворовой территории  
 многоквартирных домов по адресу  
 (код 5200015525)  
 наб. Саначина, д.12 (17а/19)

Утверждено:  
 Руководитель Исполнительного комитета г. Набережные Челны  
 \_\_\_\_\_ / Ф.Ш. Салахов

Представитель Управляющей компании ООО ЖУ "Бумажник"  
 \_\_\_\_\_ / \_\_\_\_\_

Выполнил:  
 Директор ООО "ТМ Челныпроект"  
 \_\_\_\_\_ / К. В. Белая

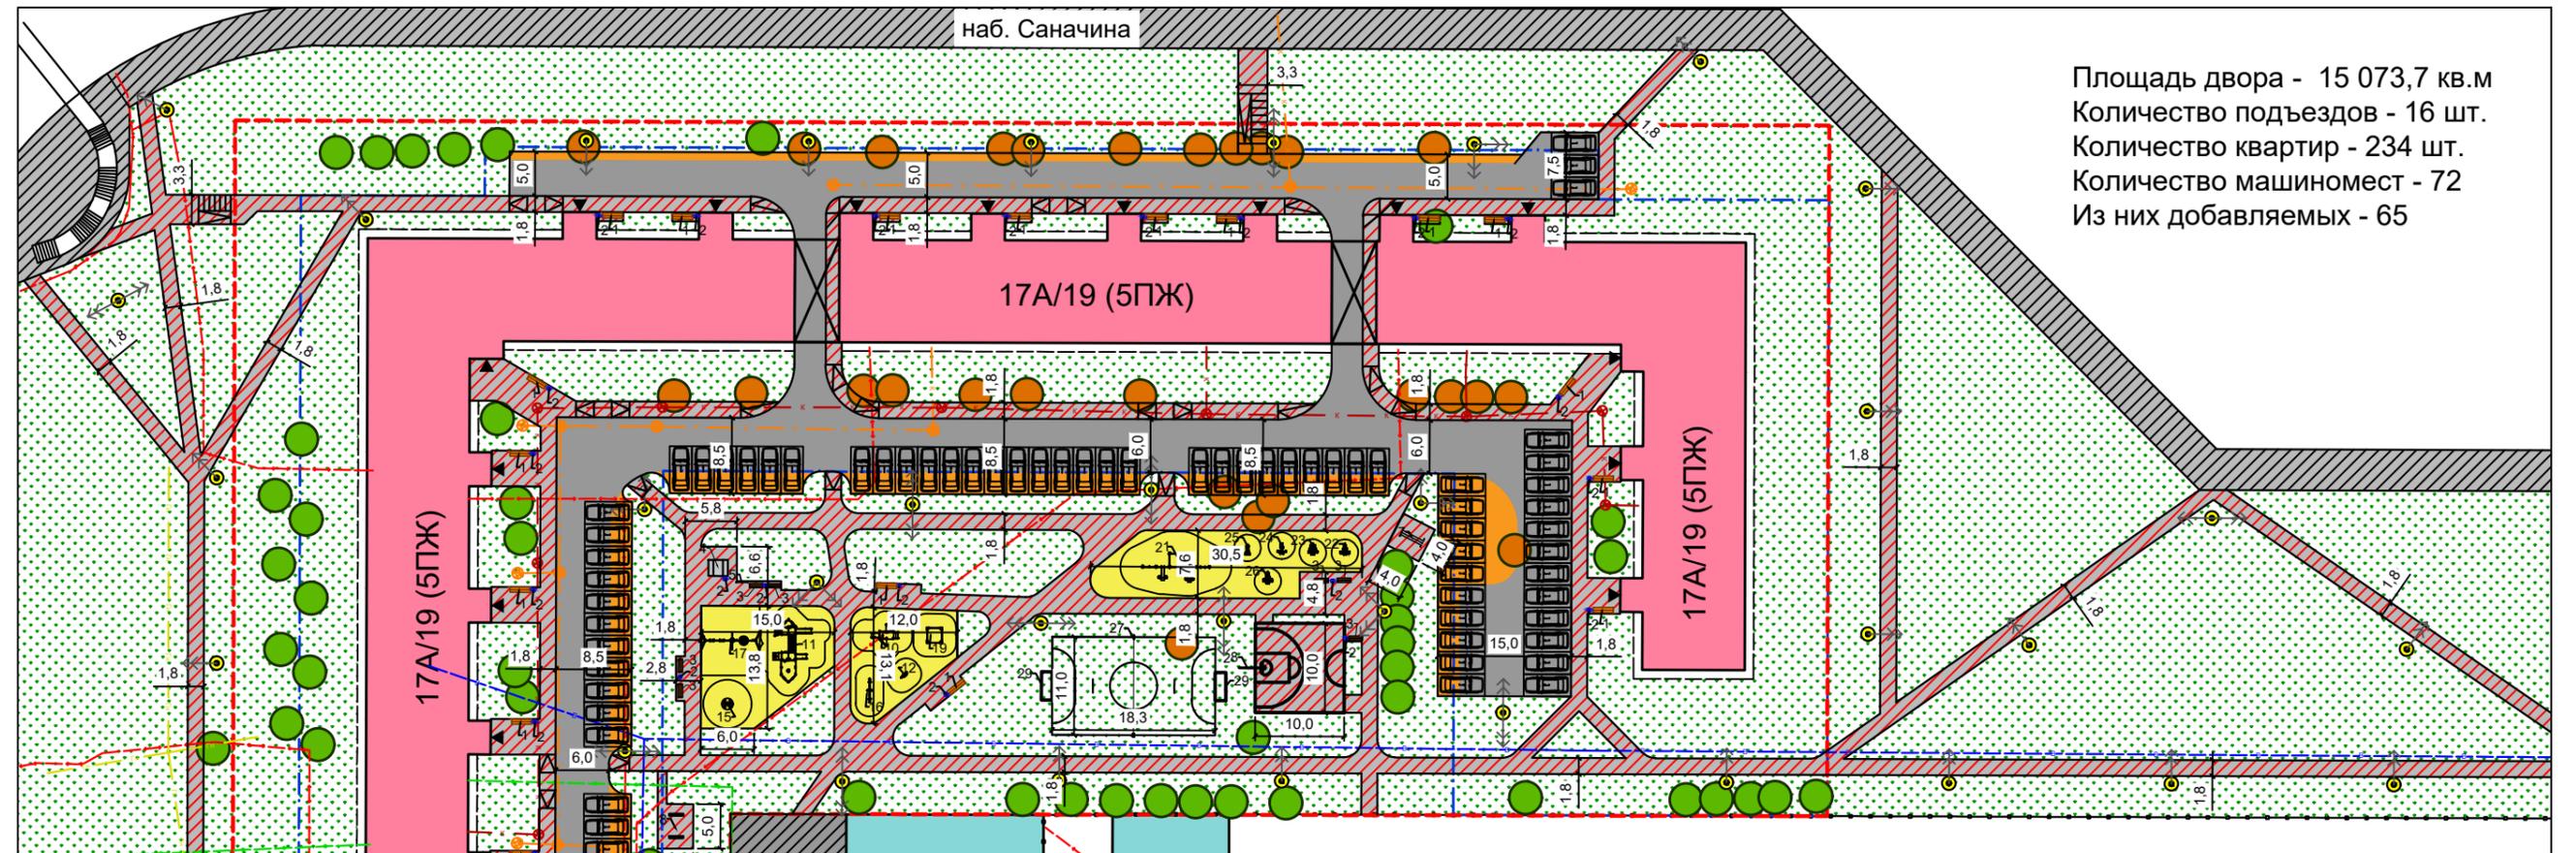

Площадь двора - 15 073,7 кв.м  
 Количество подъездов - 16 шт.  
 Количество квартир - 234 шт.  
 Количество машиномест - 72  
 Из них добавляемых - 65

Условные обозначения

- газопровод высокого давления
- газопровод среднего давления
- газопровод низкого давления
- водопровод
- канализация
- ливневая канализация
- теплосети
- линии связи
- воздушная ЛЭП низкого напряжения
- воздушная ЛЭП высокого напряжения
- подземная ЛЭП низкого напряжения
- подземная ЛЭП высокого напряжения

- граница двора по БТИ
- кадастровые границы
- существующий проезд с асфальтовым покрытием
- проезд с ремонтируемым асфальтовым покрытием
- расширение асфальтового покрытия
- жилые здания
- нежилые здания и сооружения
- озелененные территории
- площадки из песчаного покрытия
- существующий тротуар
- ремонтируемый тротуар
- новый тротуар
- внешний внутриквартальный проезд
- добавляемые парковочные места

- входы в подъезды
- сохраняемые деревья
- вырубаемые деревья
- существующие опоры освещения
- существующие опоры освещения с новыми светильниками
- новые столбы освещения (20 шт. 4.1; 10 шт. 4.2; 5 шт. 4.3)
- пандус
- монтируемые скамьи (25 шт.)
- монтируемые урны (23 шт.)