

Согласовано:
 Директор Фонда "Институт развития городов Республики Татарстан":
 Н.М. Зиннатуллина / _____
 Генеральный директор Фонда содействия созданию благоустроенной среды в Республике Татарстан: И.Ф. Хафизов / _____
 Директор ГКУ "Главтатдортранс" Э.Ю. Данилов / _____

Утверждено:
 Руководитель Исполнительного комитета г. Набережные Челны
 _____ / Ф.Ш. Салахов

Представитель Управляющей компании ООО ЖУ "Бумажник"
 _____ / _____

Уполномоченный представитель собственников жилья по дому

б-р Бумажников, д.1 (17а/20): _____ / _____


наб.Саначина, д.6 (17а/21): _____ / _____

наб.Саначина, д.8 (17а/22): _____ / _____

наб.Саначина, д.10 (17а/23): _____ / _____

город Набережные Челны
 Схема благоустройства дворовой территории
 многоквартирных домов по адресу
 (код 5200015524)
 б-р Бумажников, д.1 (17а/20),
 наб.Саначина, д.6 (17а/21), д.8 (17а/22), д.10 (17а/23)

Выполнил:
 Директор ООО "ТМ Челныпроект"
 _____ / К.В. Белара

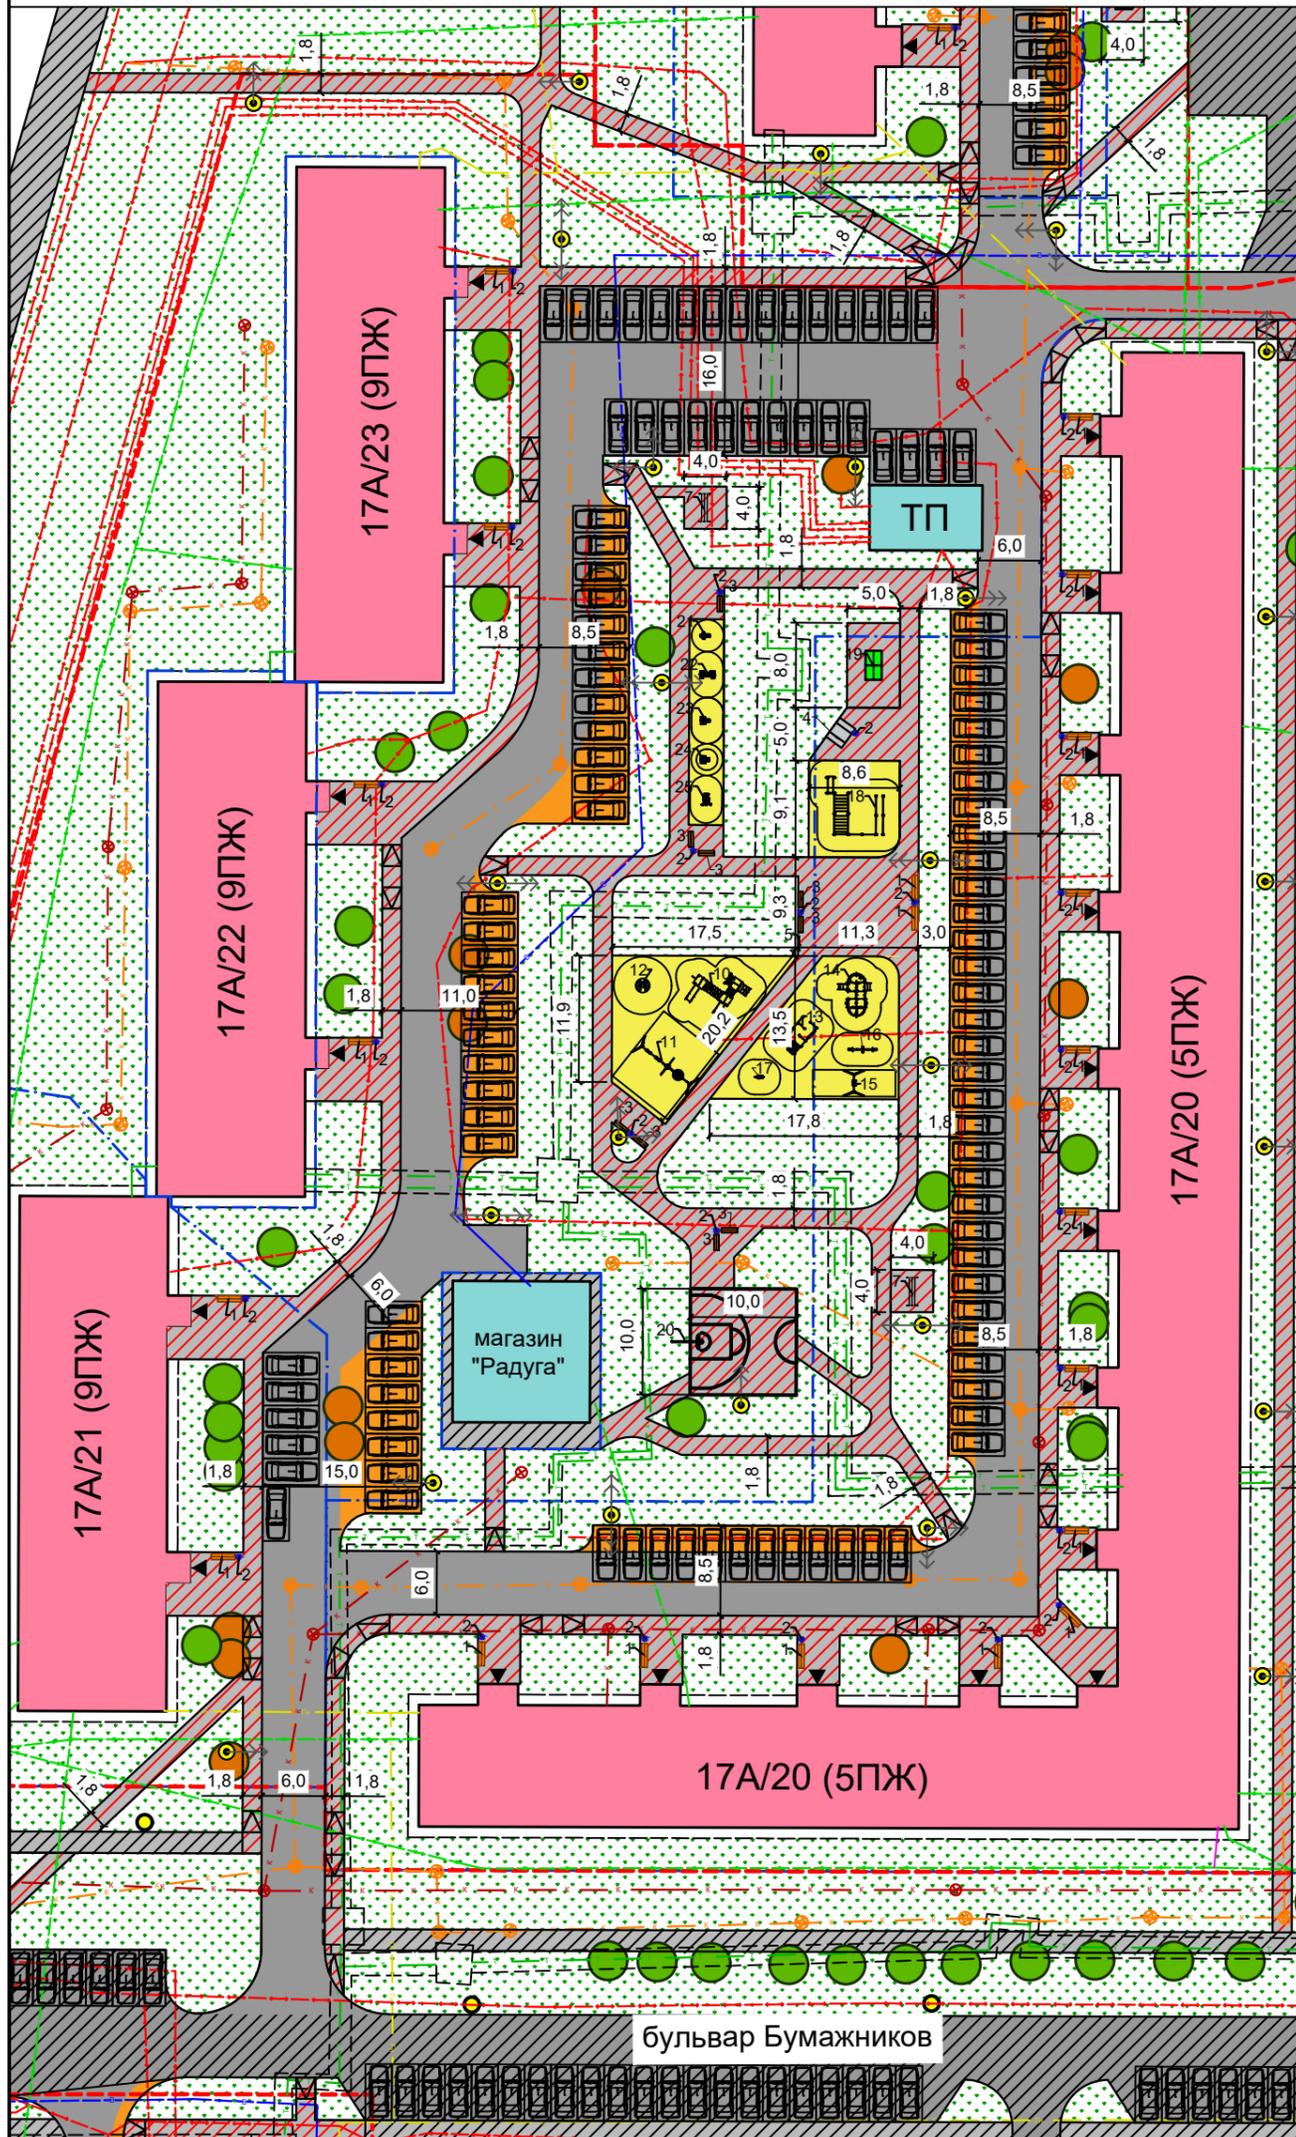

Площадь двора - 20 786,4 кв.м
 Количество подъездов - 19 шт.
 Количество квартир - 404 шт.
 Количество машиномест - 149
 Из них добавляемых - 80

Условные обозначения

- газопровод высокого давления
- газопровод среднего давления
- газопровод низкого давления
- водопровод
- канализация
- ливневая канализация
- теплосети
- линии связи
- воздушная ЛЭП низкого напряжения
- воздушная ЛЭП высокого напряжения
- подземная ЛЭП низкого напряжения
- подземная ЛЭП высокого напряжения
- граница двора по БТИ
- кадастровые границы
- существующий проезд с асфальтовым покрытием
- проезд с ремонтируемым асфальтовым покрытием
- расширение асфальтового покрытия
- жилые здания
- нежилые здания и сооружения
- озелененные территории
- площадки из песчаного покрытия
- существующий тротуар
- ремонтируемый тротуар
- новый тротуар
- внешний внутриквартальный проезд
- добавляемые парковочные места
- входы в подъезды
- сохраняемые деревья
- вырубаемые деревья
- существующие опоры освещения
- существующие опоры освещения с новыми светильниками
- новые столбы освещения (10 шт. 4.1; 9 шт. 4.2; 4 шт. 4.3)
- пандус
- монтируемые скамьи (30 шт.)
- монтируемые урны (26 шт.)